

Wintergarten
91,00 m²
Deckenhöhe 3,00 m

H= 1100

H= 300

H= 300


H= 300

H= 300

H= 300

Steckdosen

Fleming's Hotel
München Schwabing
Grundriss Wintergarten
Maßstab 1:50

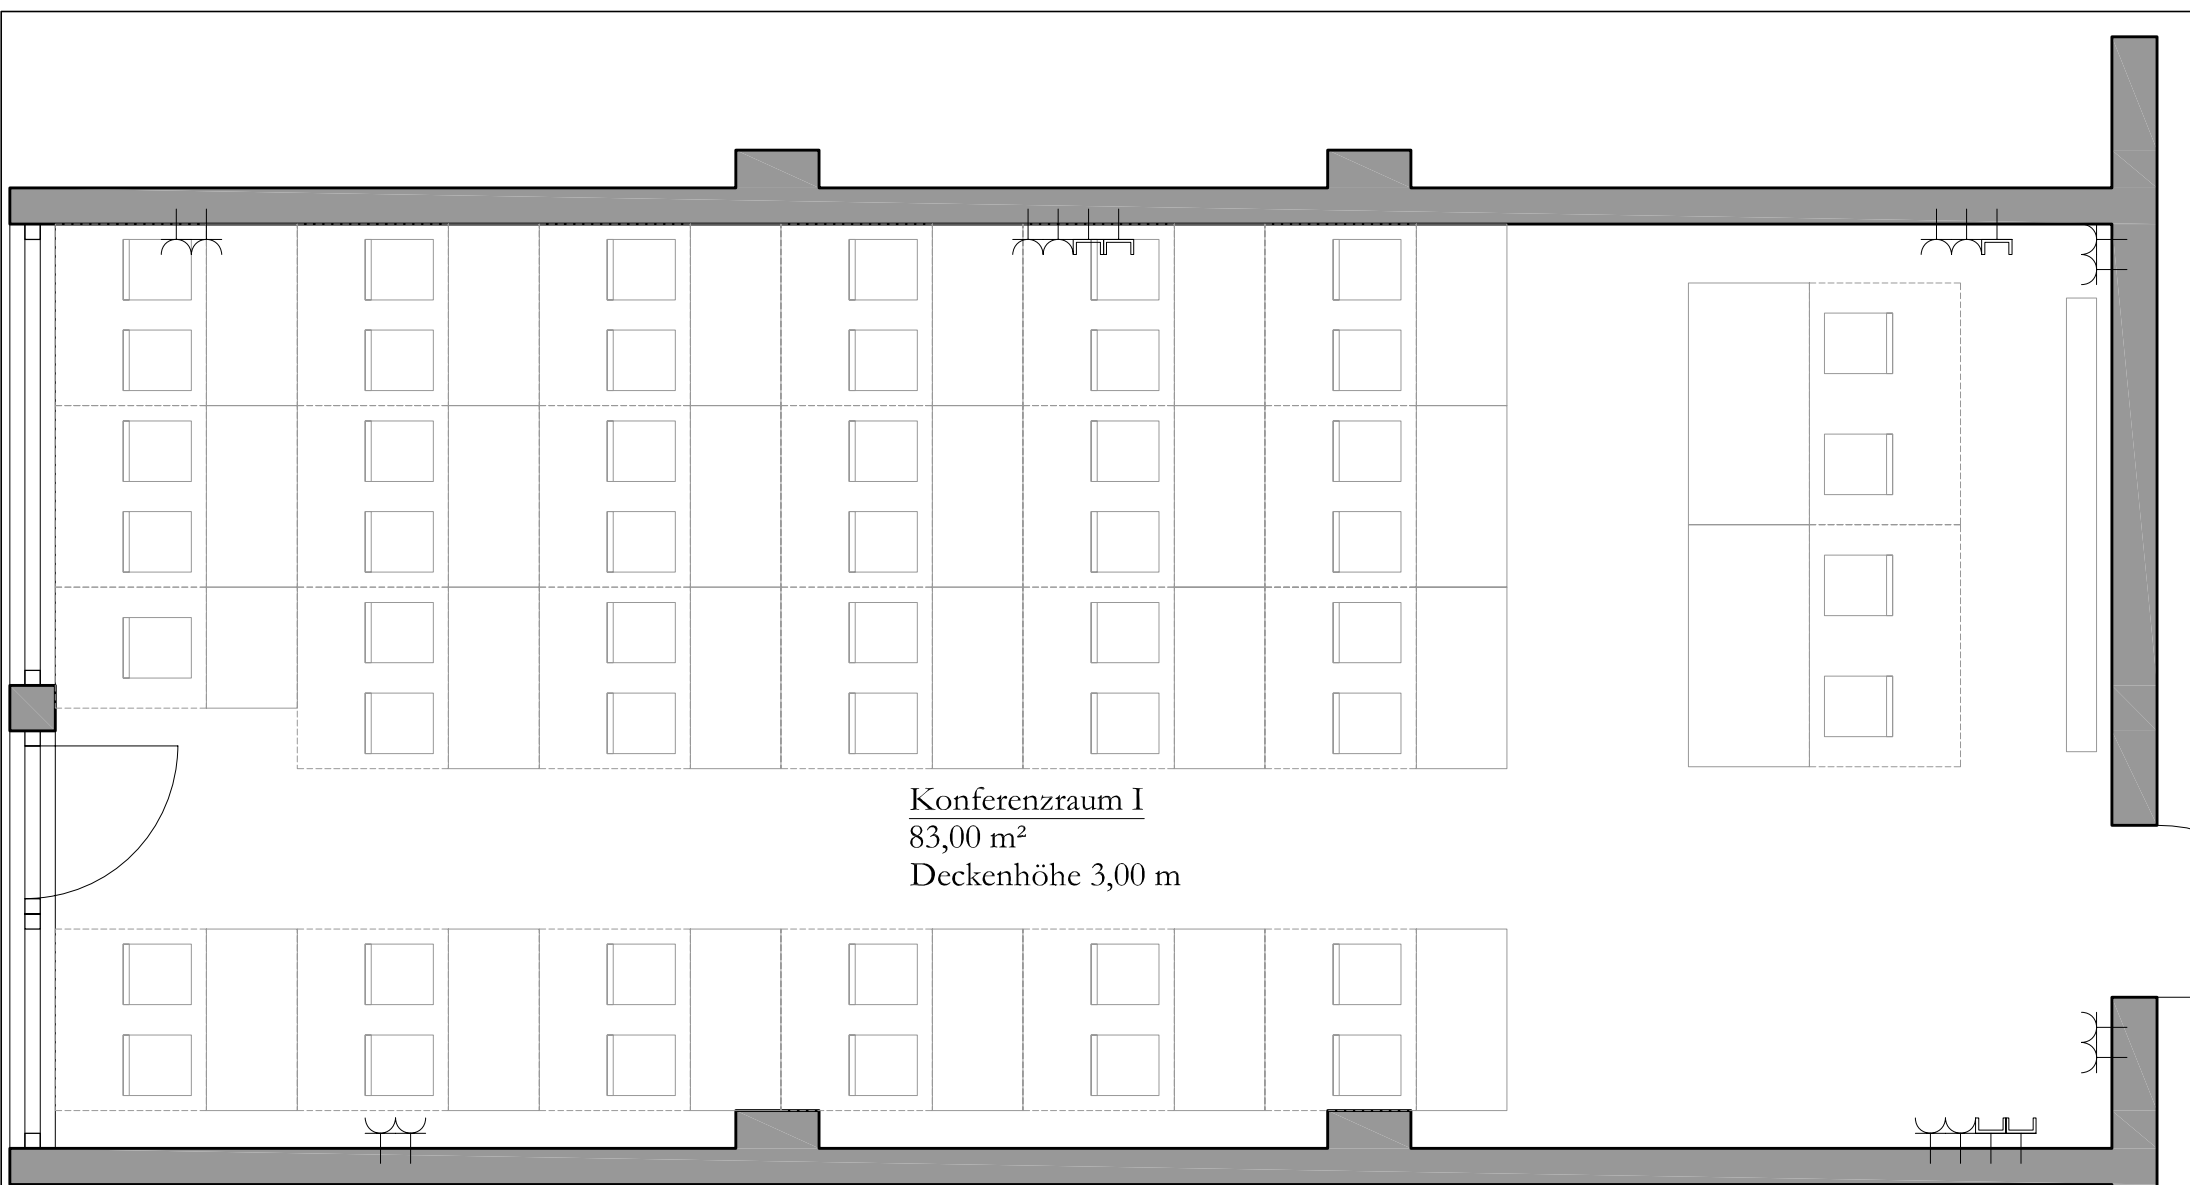

Konferenzraum I
 83,00 m²
 Deckenhöhe 3,00 m


- (Steckdosen
- [Datenanschluss


Fleming's Hotel
 München Schwabing
 Grundriss Konferenzraum I
 Maßstab 1:50

- (Steckdosen
- [Datenanschluss

Konferenzraum II
45,00 m²
Deckenhöhe 3,00 m

Fleming's Hotel
München Schwabing
Grundriss Konferenzraum II
Maßstab 1:50

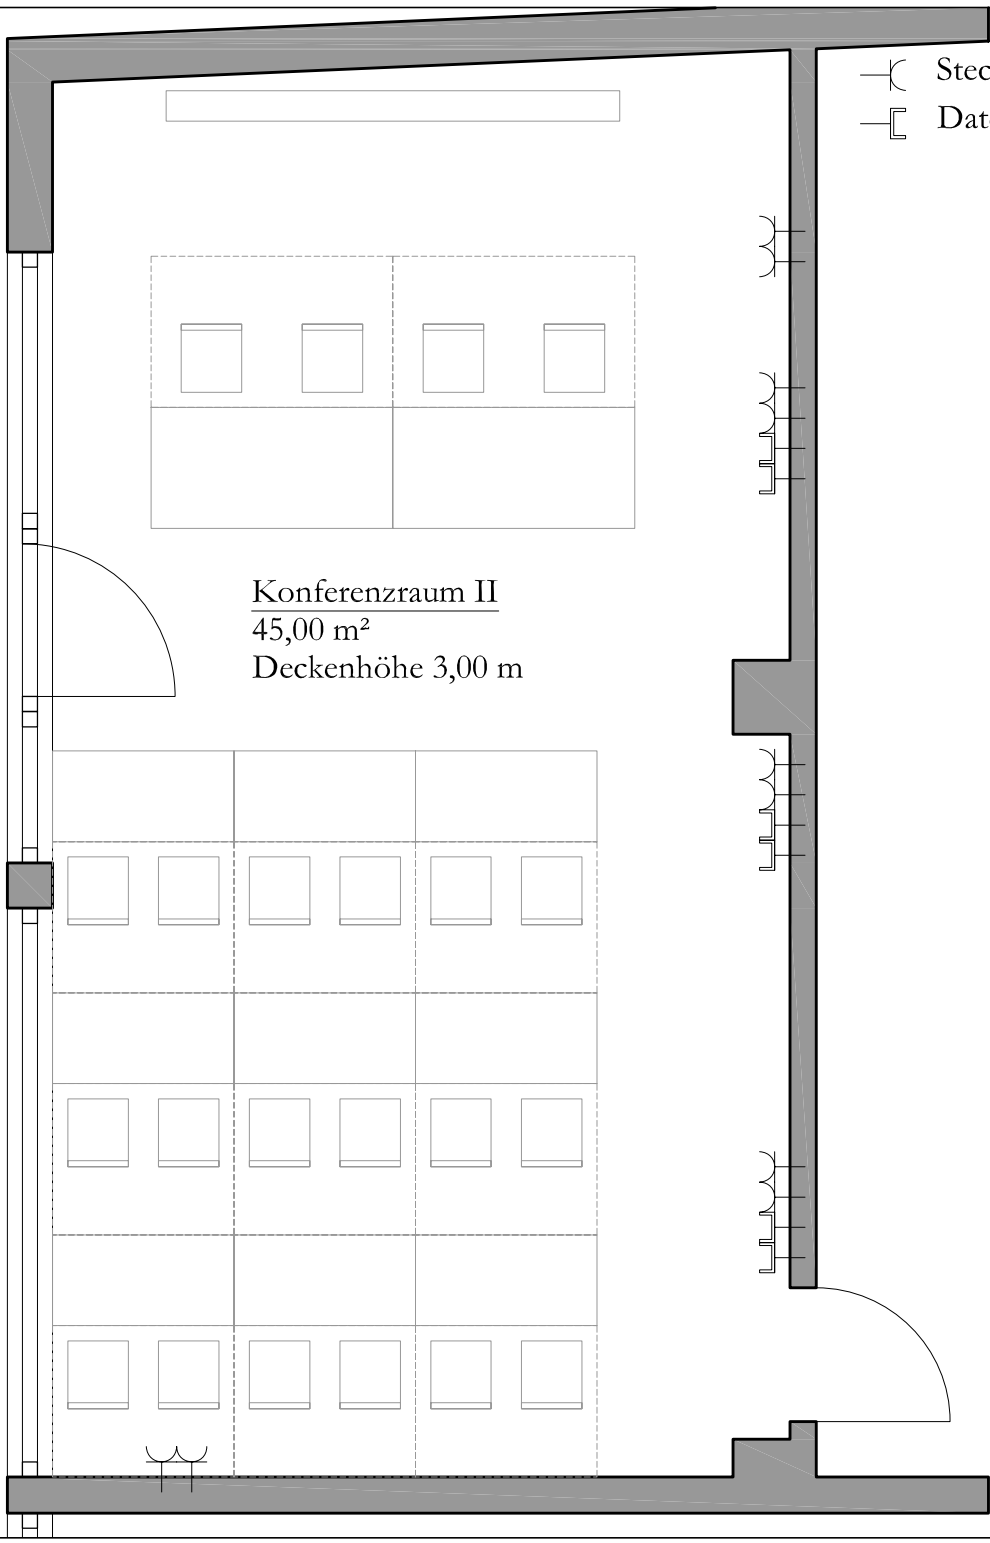

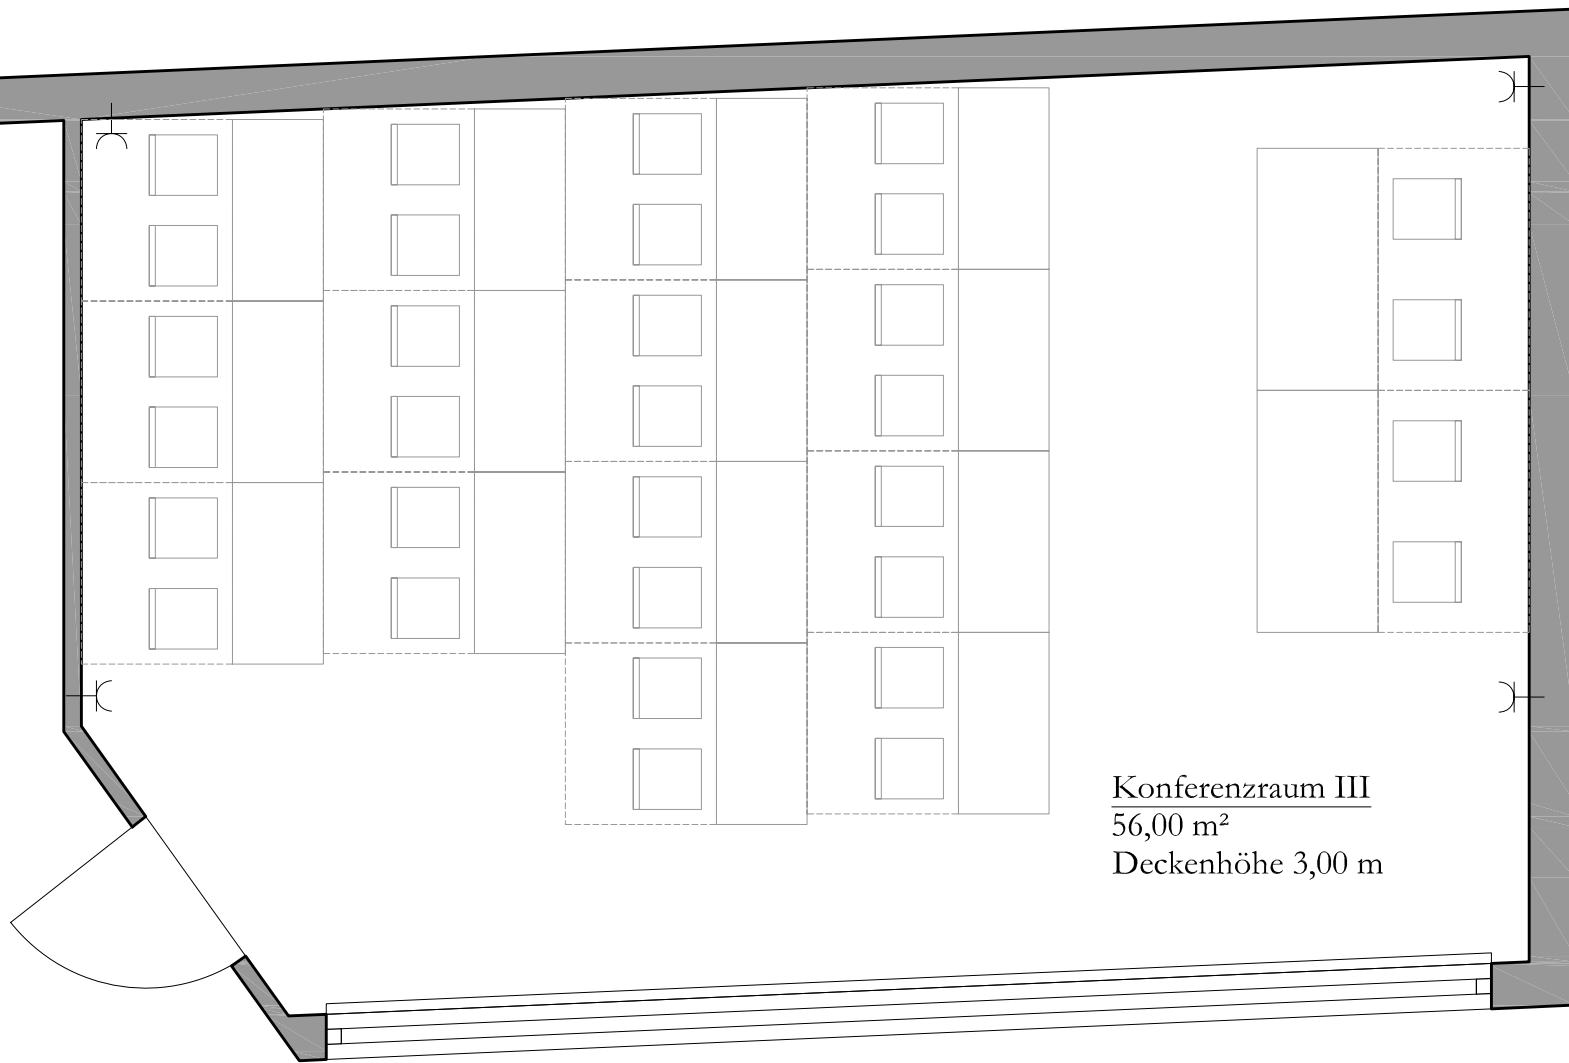

Konferenzraum III
 56,00 m²
 Deckenhöhe 3,00 m

— Kabelkanal mit 16 Steckdosen + 6 Datenanschlüsse
 — Steckdosen

Fleming's Hotel
 München Schwabing
 Grundriss Konferenzraum III
 Maßstab 1:50